


W o
aktu
uzuj
dniu
Proj
buck
pown
prac
WA

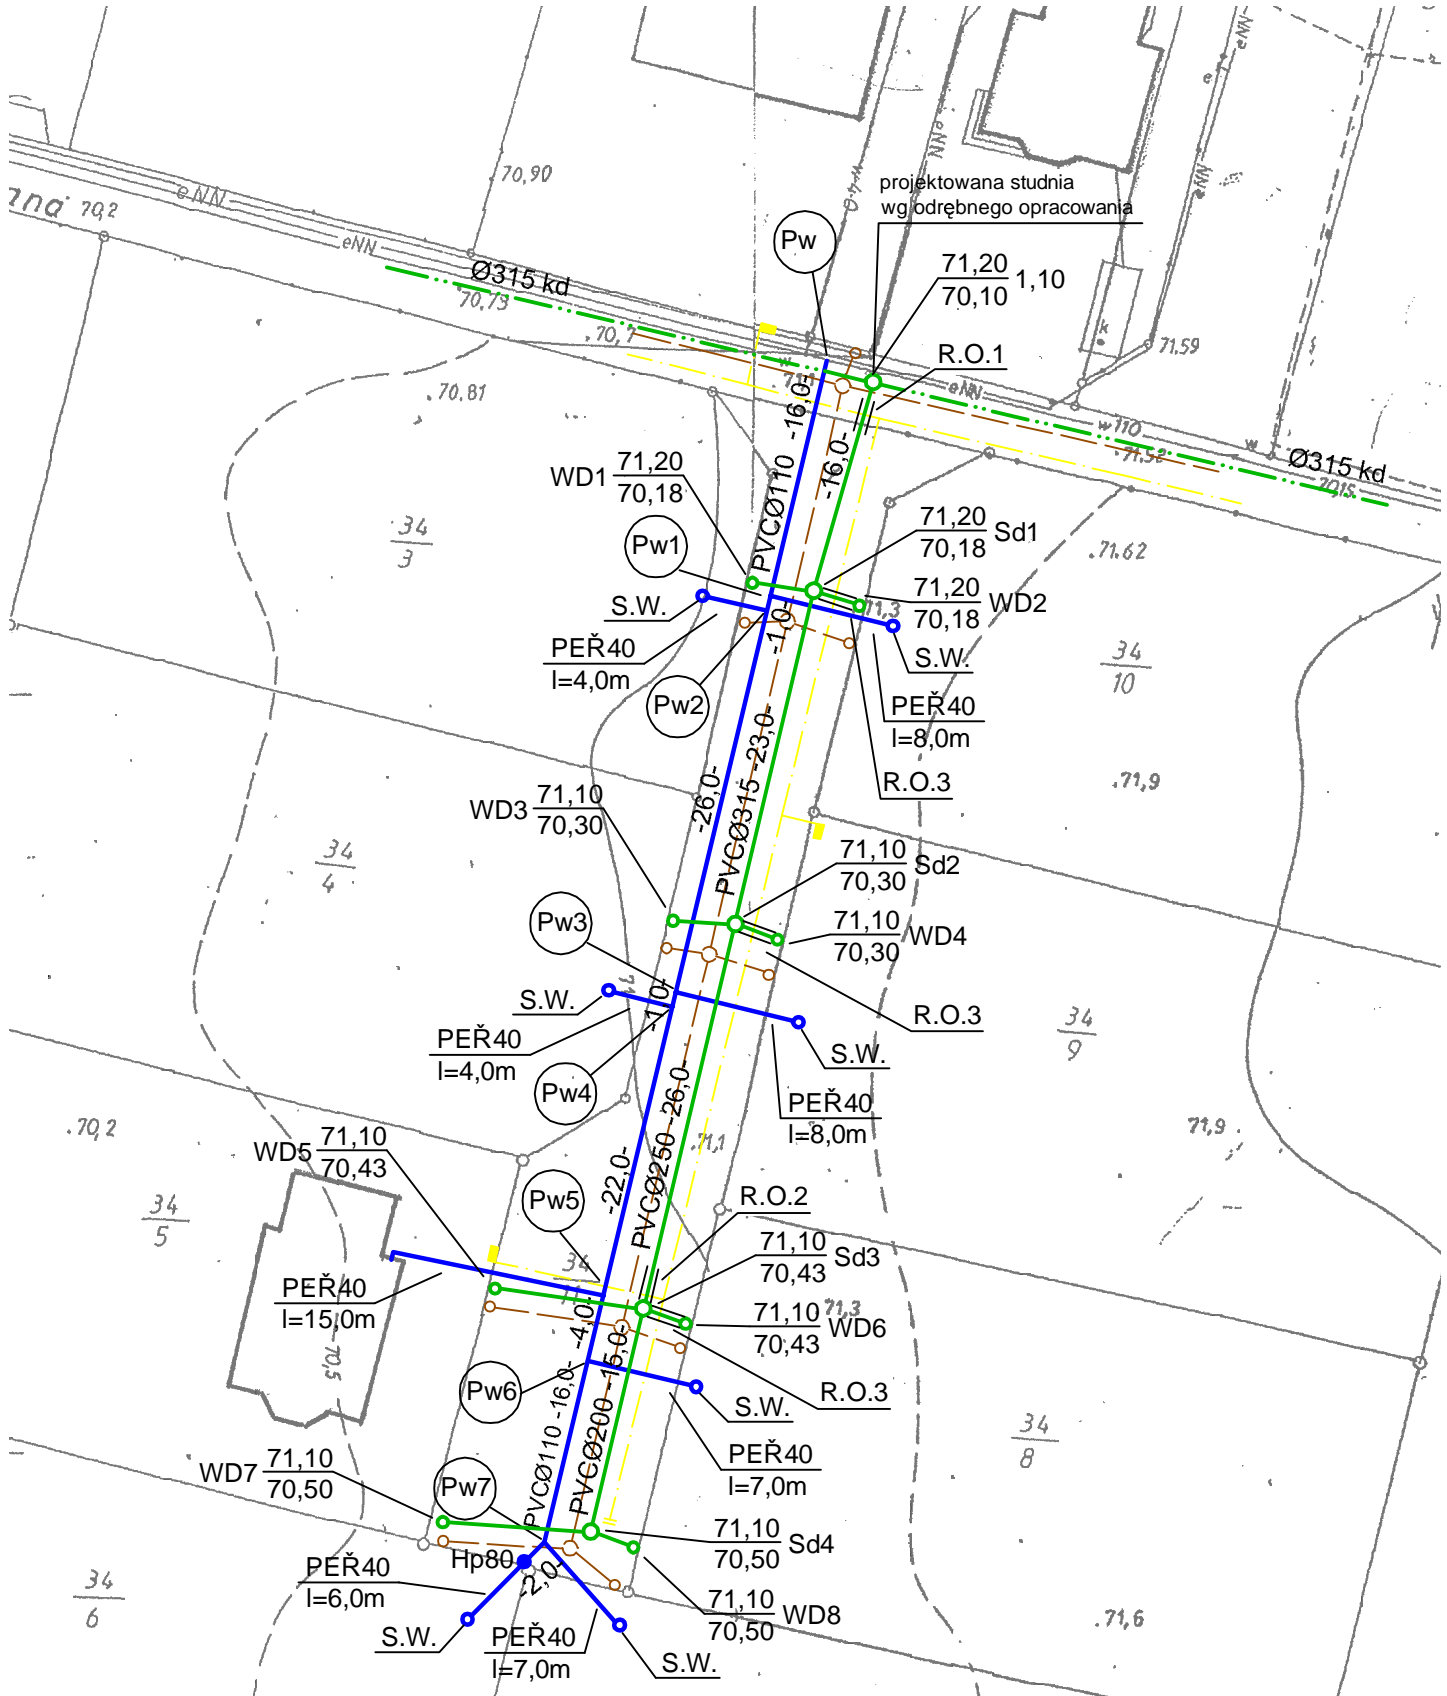

LEGENDA:

- Projektowana sieć wodociągowa
- Projektowana sieć kanalizacji deszczowej
- Projektowana sieć kanalizacji sanitarnej wg odrębnego opracowania
- Projektowana sieć gazu s.c. wg odrębnego opracowania